

MAPA DO CELÓW PROJEKTOWYCH  
ID : 6640.2039.2020  
skala 1:500: 8.148.14.01.1.4 / 8.148.14.01.2.3.  
jednostka ewidencyjna : 060301\_1 - REJOWIEC FABRYCZNY - MIASTO  
obręb: 060301\_1.0008 - OBRĘB 8.  
działka: 109/1, 110/5 i inne w zakresie opracowania.  
miejscowość: miasto Rejowiec Fabryczny.

Mapa aktualna w zakresie oznaczonym kolorem niebieskim.  
Układ współrzędnych prostokątnych płaskich - 2000  
Układ odniesienia wysokości - KRONSTADT 86

Mapa została wykonana bez ustalania obciążeń służebnościami  
gruntowymi, wykazanymi w KW.


SPORZĄDZONO: 30.09.2020 r.

Geodeta Uprawniony  
Marek Korchut  
upr. nr 14973  
22-100 Chelm, ul. Witosa 19  
e-mail: m.korchut-geo@o2.pl  
tel.kom. 601-352-593

>> GEO-PRIM << s.c.  
Usługi geodezyjne  
M.B. Korchut  
22-100 Chelm, ul. Witosa 19  
NIP 563-20-92-513, Reg. 110614151

LEGENDA

- A-D granica działki
- teren opracowania
- nawierzchnia piaskowa, obrzeże 6x2x100cm
- 1. Bujak Jednorożec
- 2. Bujak Delfin
- 3. Bujak Motor
- 4. Zestaw zabawowy
- 5. Karuzela
- 6. Huśtawka wagowa
- 7. Zestaw dla najmłodszych
- 8. Huśtawka podwójna
- 9. Huśtawka bocianie gniazdo
- 10. Stożek linowy
- 11. Sprężynowiec
- ławka
- kosz na śmieci
- tablica regulaminowa
- nawierzchnia z kostki bruk. bet. nie objęta oprac.

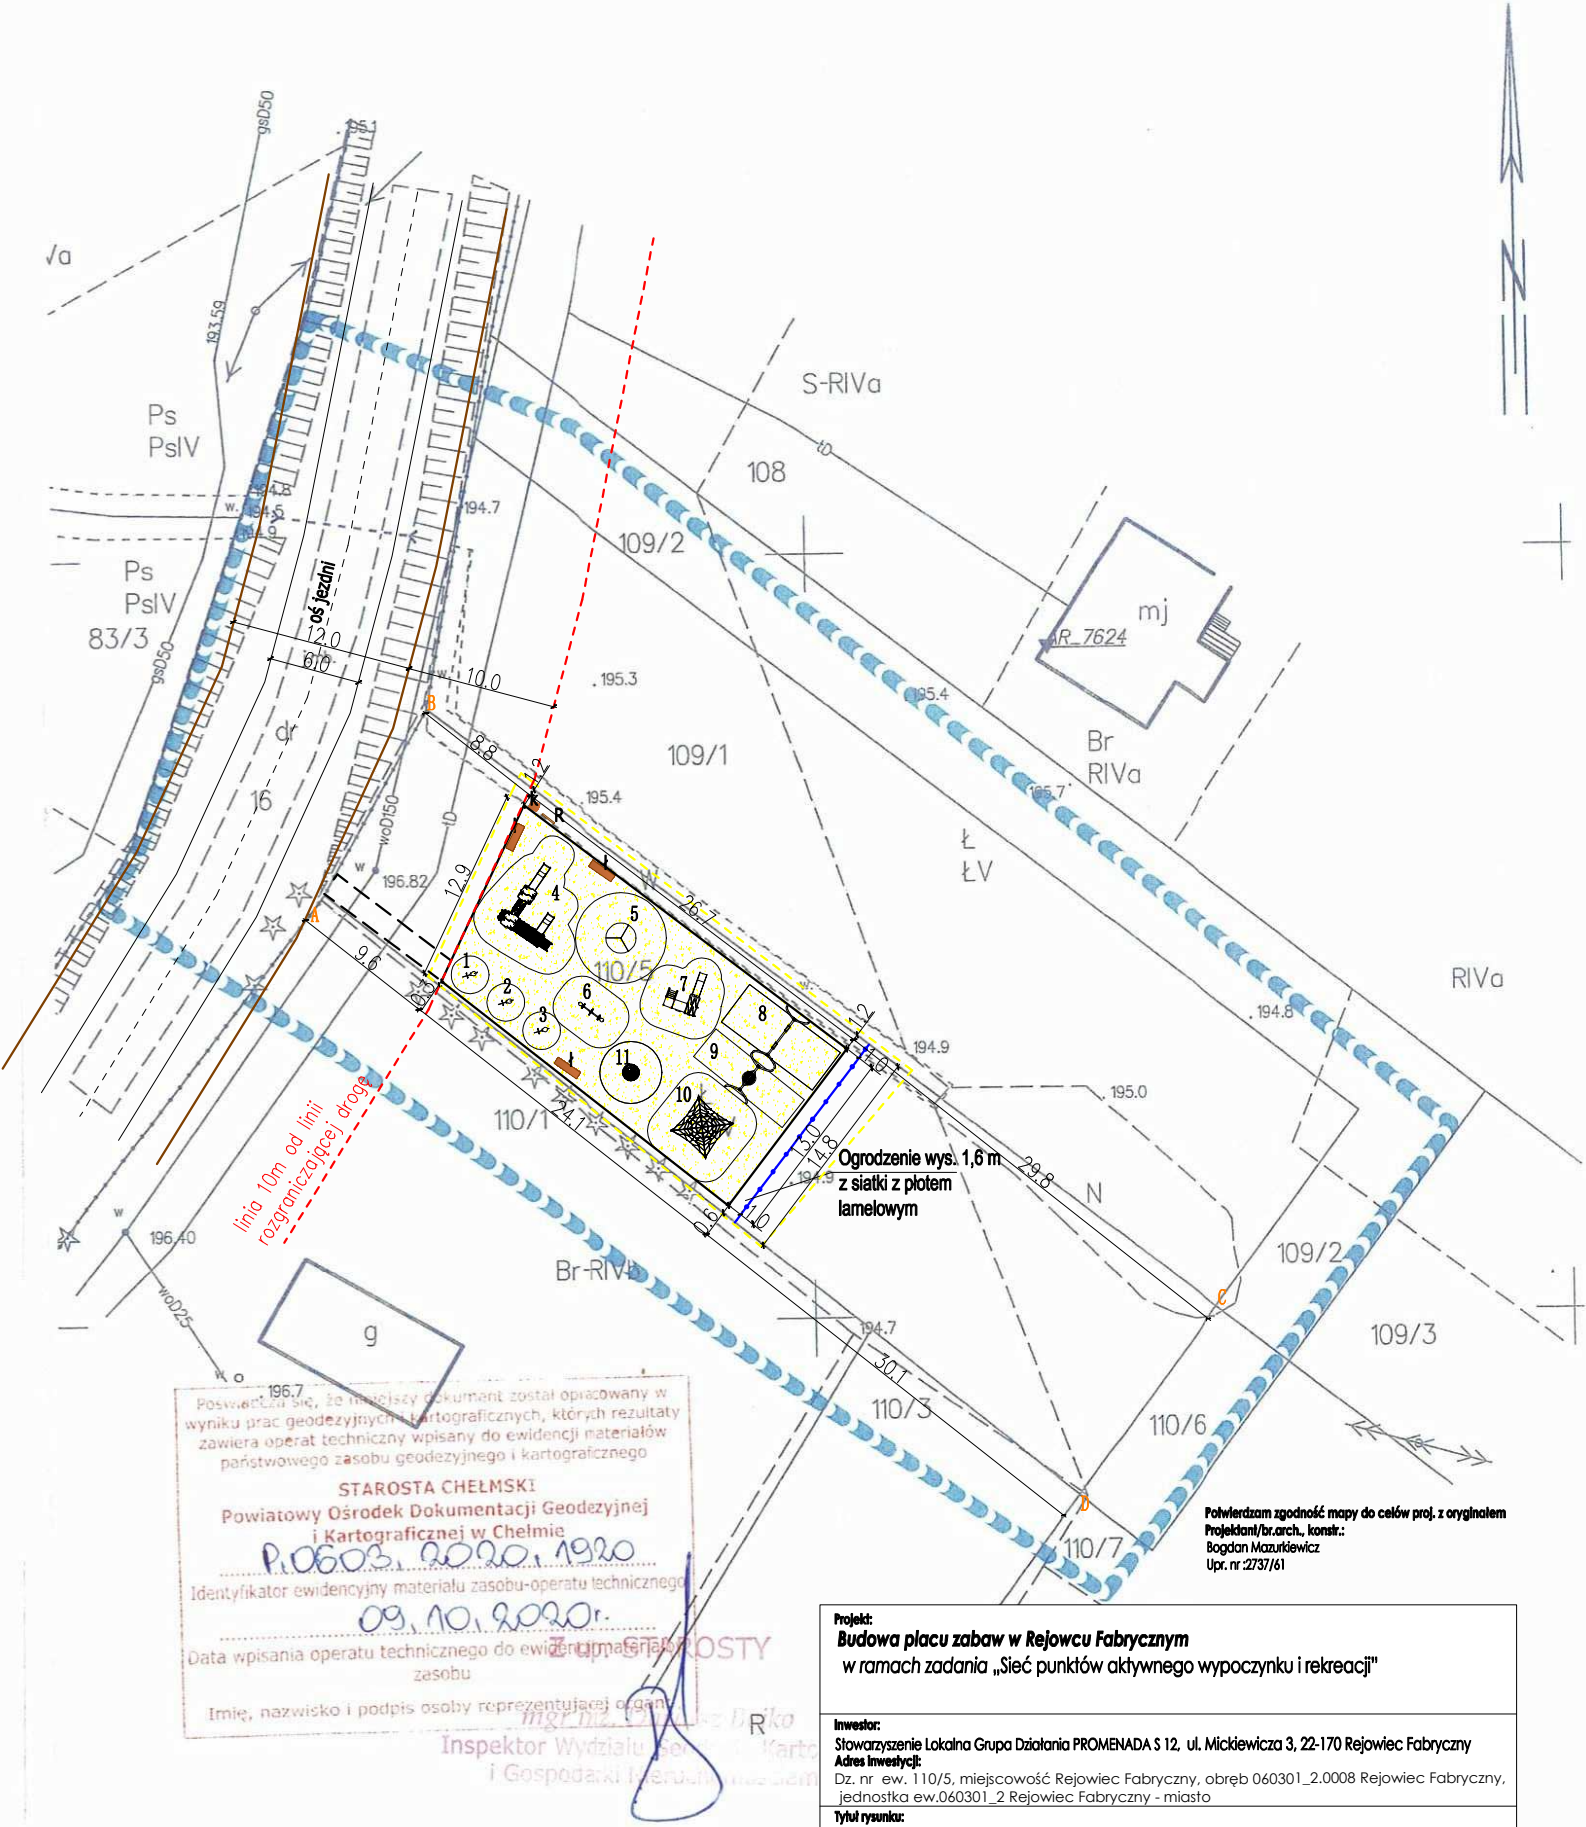

Projekt: <b>Budowa placu zabaw w Rejowcu Fabrycznym</b> w ramach zadania „Sieć punktów aktywnego wypoczynku i rekreacji”		
Inwestor: Stowarzyszenie Lokalna Grupa Działania PROMENADA S 12, ul. Mickiewicza 3, 22-170 Rejowiec Fabryczny Adres inwestycji: Dz. nr ew. 110/5, miejscowość Rejowiec Fabryczny, obręb 060301_2.0008 Rejowiec Fabryczny, jednostka ew. 060301_2 Rejowiec Fabryczny - miasto		
Tytuł rysunku: Projekt zagospodarowania działki		
Projektant/br.arch: Bogdan Mazurkiewicz Upr. nr 2737/61	Opracował: mgr inż. Agata Kędzierawska	
Data: 15.10.2020r.	Skala: 1:500	Nr rysunku: 1PZT
Jedn.proj.: Twoja Przestrzeń, ul. Podgrabowa 10, 22-107 Sawin, biuro@twojaprzestrlen.pl, tel. 502657591		